


Zeichenerklärung

Abgrenzung durch SGD-NORD am 30.01.2020

- Zone I Fassungsereich
- Zone II-S Sonderzone Engere Schutzzone
- Zone II Engere Schutzzone
- Zone III Weitere Schutzzone
- Gemarkungsgrenze
- Flurgrenze

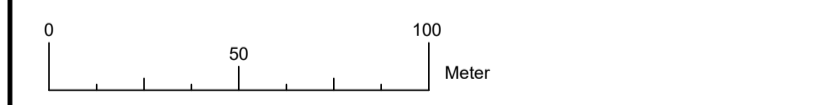

| | | |
|---|------------------|-----------------------|
| Änderung: | Bezeichnung: | erstellt: Datum: |
| VG GEROLSTEIN | | |
| Trinkwasserschutzgebiet WSG 381b Birgel | | |
| Brunnen "Ober der Hollpütz" und Brunnen "Im Poppental", Wasserbehördliche Abgrenzung vom 30. Januar 2020 | | |
| Lageplan (Flurkarte) Bereich Süd | | |
| WASSER & BODEN | MASSSTAB: 1:2000 | PROJEKT-NR.: 13-004 |
| ENTWORFEN: Schuster | DATUM: MÄRZ 2023 | BLATT/ANLAGE/NR.: B-4 |
| GEPROBT: DATUM: | | |
| DATUM: | | |