
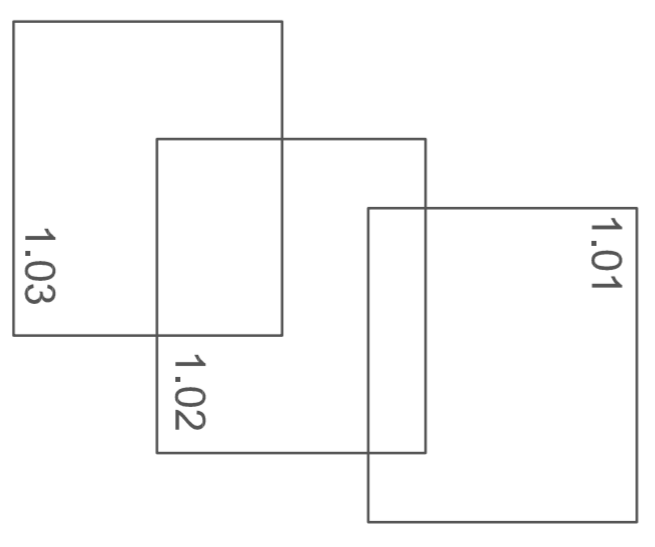


**Wasserschutzgebiet
Stollen
Bergmannstrost**

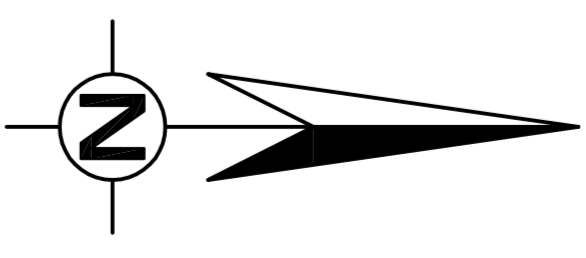

- Legende:**
- Schutzzone I/A
 - Schutzzone II
 - Schutzzone III
 - Gemarkungsgrenze
 - Flurgrenze

IBSK Konditionskostifizierung Konditionsbewertung Kondensationskonzepte		Stadt Bad Ems Vg Bad Ems Rhein-Lahn-Kreis	
Ingenieurbüro S. Kämpfer Zu den Düggen 4 D-56370 Alendorf Tel.: 06486 / 900283 0 Fax: 06486 / 900283 22 e-mail: info@ib-sk.com		Abgrenzung WSG Stollen Bergmannstrost WSG-KNr.: 403 219 728 Lageplan 1	
projekt Mader, am 01.02.2016	Projektnummer BE16K007	Plannummer 1.05	Maßstab 1 : 2000
geschickt	Herr	Stadt für	Formel: A1 03410394