


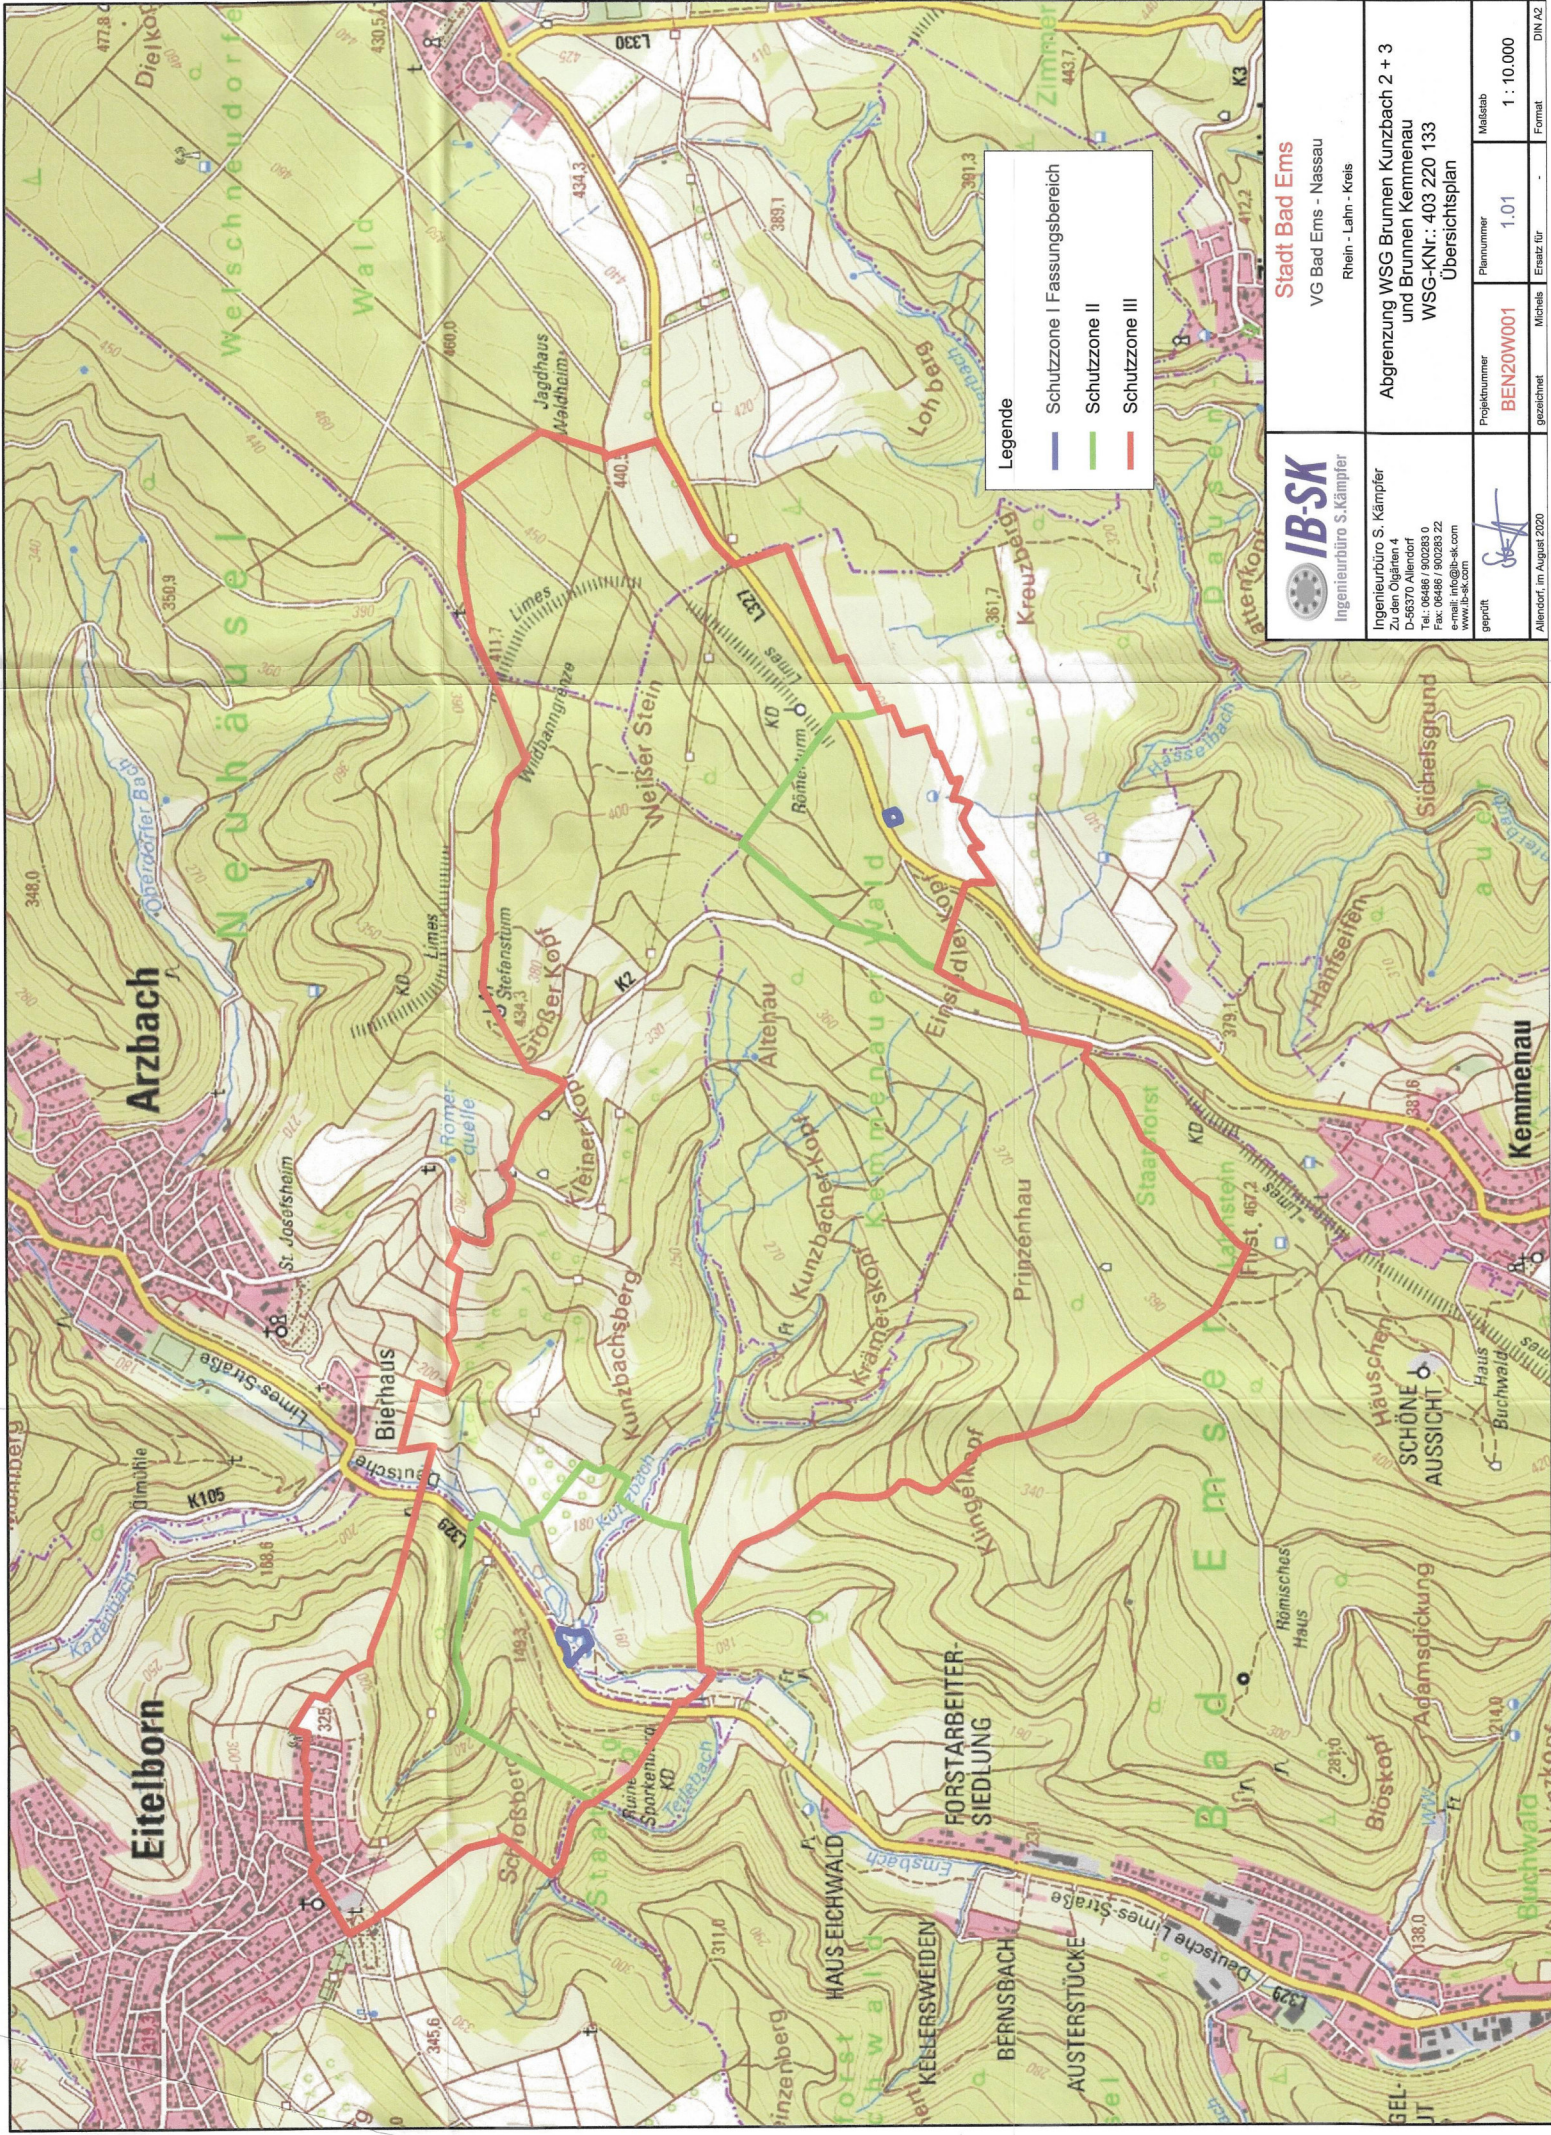

IB-SK Ingenieurbüro S. Kämpfer Zu den Ogüthen 4 D-56370 Alenford Tel.: 0261 902283 0 Fax: 0261 902283 22 e-mail: info@ib-sk.com www.ib-sk.com		Stadt Bad Ems VG Bad Ems - Nassau Rhein - Lahn - Kreis	
geprüft 		Projektnummer BEN20W001	Planummer 1,01
Alenford, im August 2020		gezeichnet Michels	Entwurf für Format DIN A2
Abgrenzung WSG Brunnen Kunzbach 2 + 3 und Brunnen Kemmenau WSG-KNr.: 403 220 133 Übersichtsplan		Maßstab 1 : 10.000	